

Von der Urnenabstimmung beschlossen am:

Die Gemeindepräsidentin:

Der Gemeindekanzlist:

Von der Regierung genehmigt am: RB-Nr.

Der Regierungspräsident:

Der Kanzleidirektor:

Änderungsplan

Festlegungen

- | | | | |
|-----------|---------|------------|--------------------------------|
| bestehend | geplant | aufzuheben | |
| | | | Erschliessungsstrasse |
| | | | Erschliessungsstrasse aufheben |
| | | | Parkierung |
| | | | Haltestelle Bus |

Informative Inhalte

- Orientierend
- | | | | |
|-----------|---------|------------|---------------|
| bestehend | geplant | aufzuheben | |
| | | | Bahnlinie RhB |


Weitere Inhalte

- | | |
|--|------|
| | Wald |
|--|------|

Hinweisend

- | | |
|--|---------------------|
| | Baugebiet |
| | Gewässer |
| | Gebäude projektiert |
| | Gemeindegrenze |

- Rechtliche Grundlage
- | | |
|--------------|------------|
| Art. 64 BauG | EBG |
| Art. 64 BauG | WaG / KWaG |
| Art. 67 BauG | |
| Art. 63 BauG | |

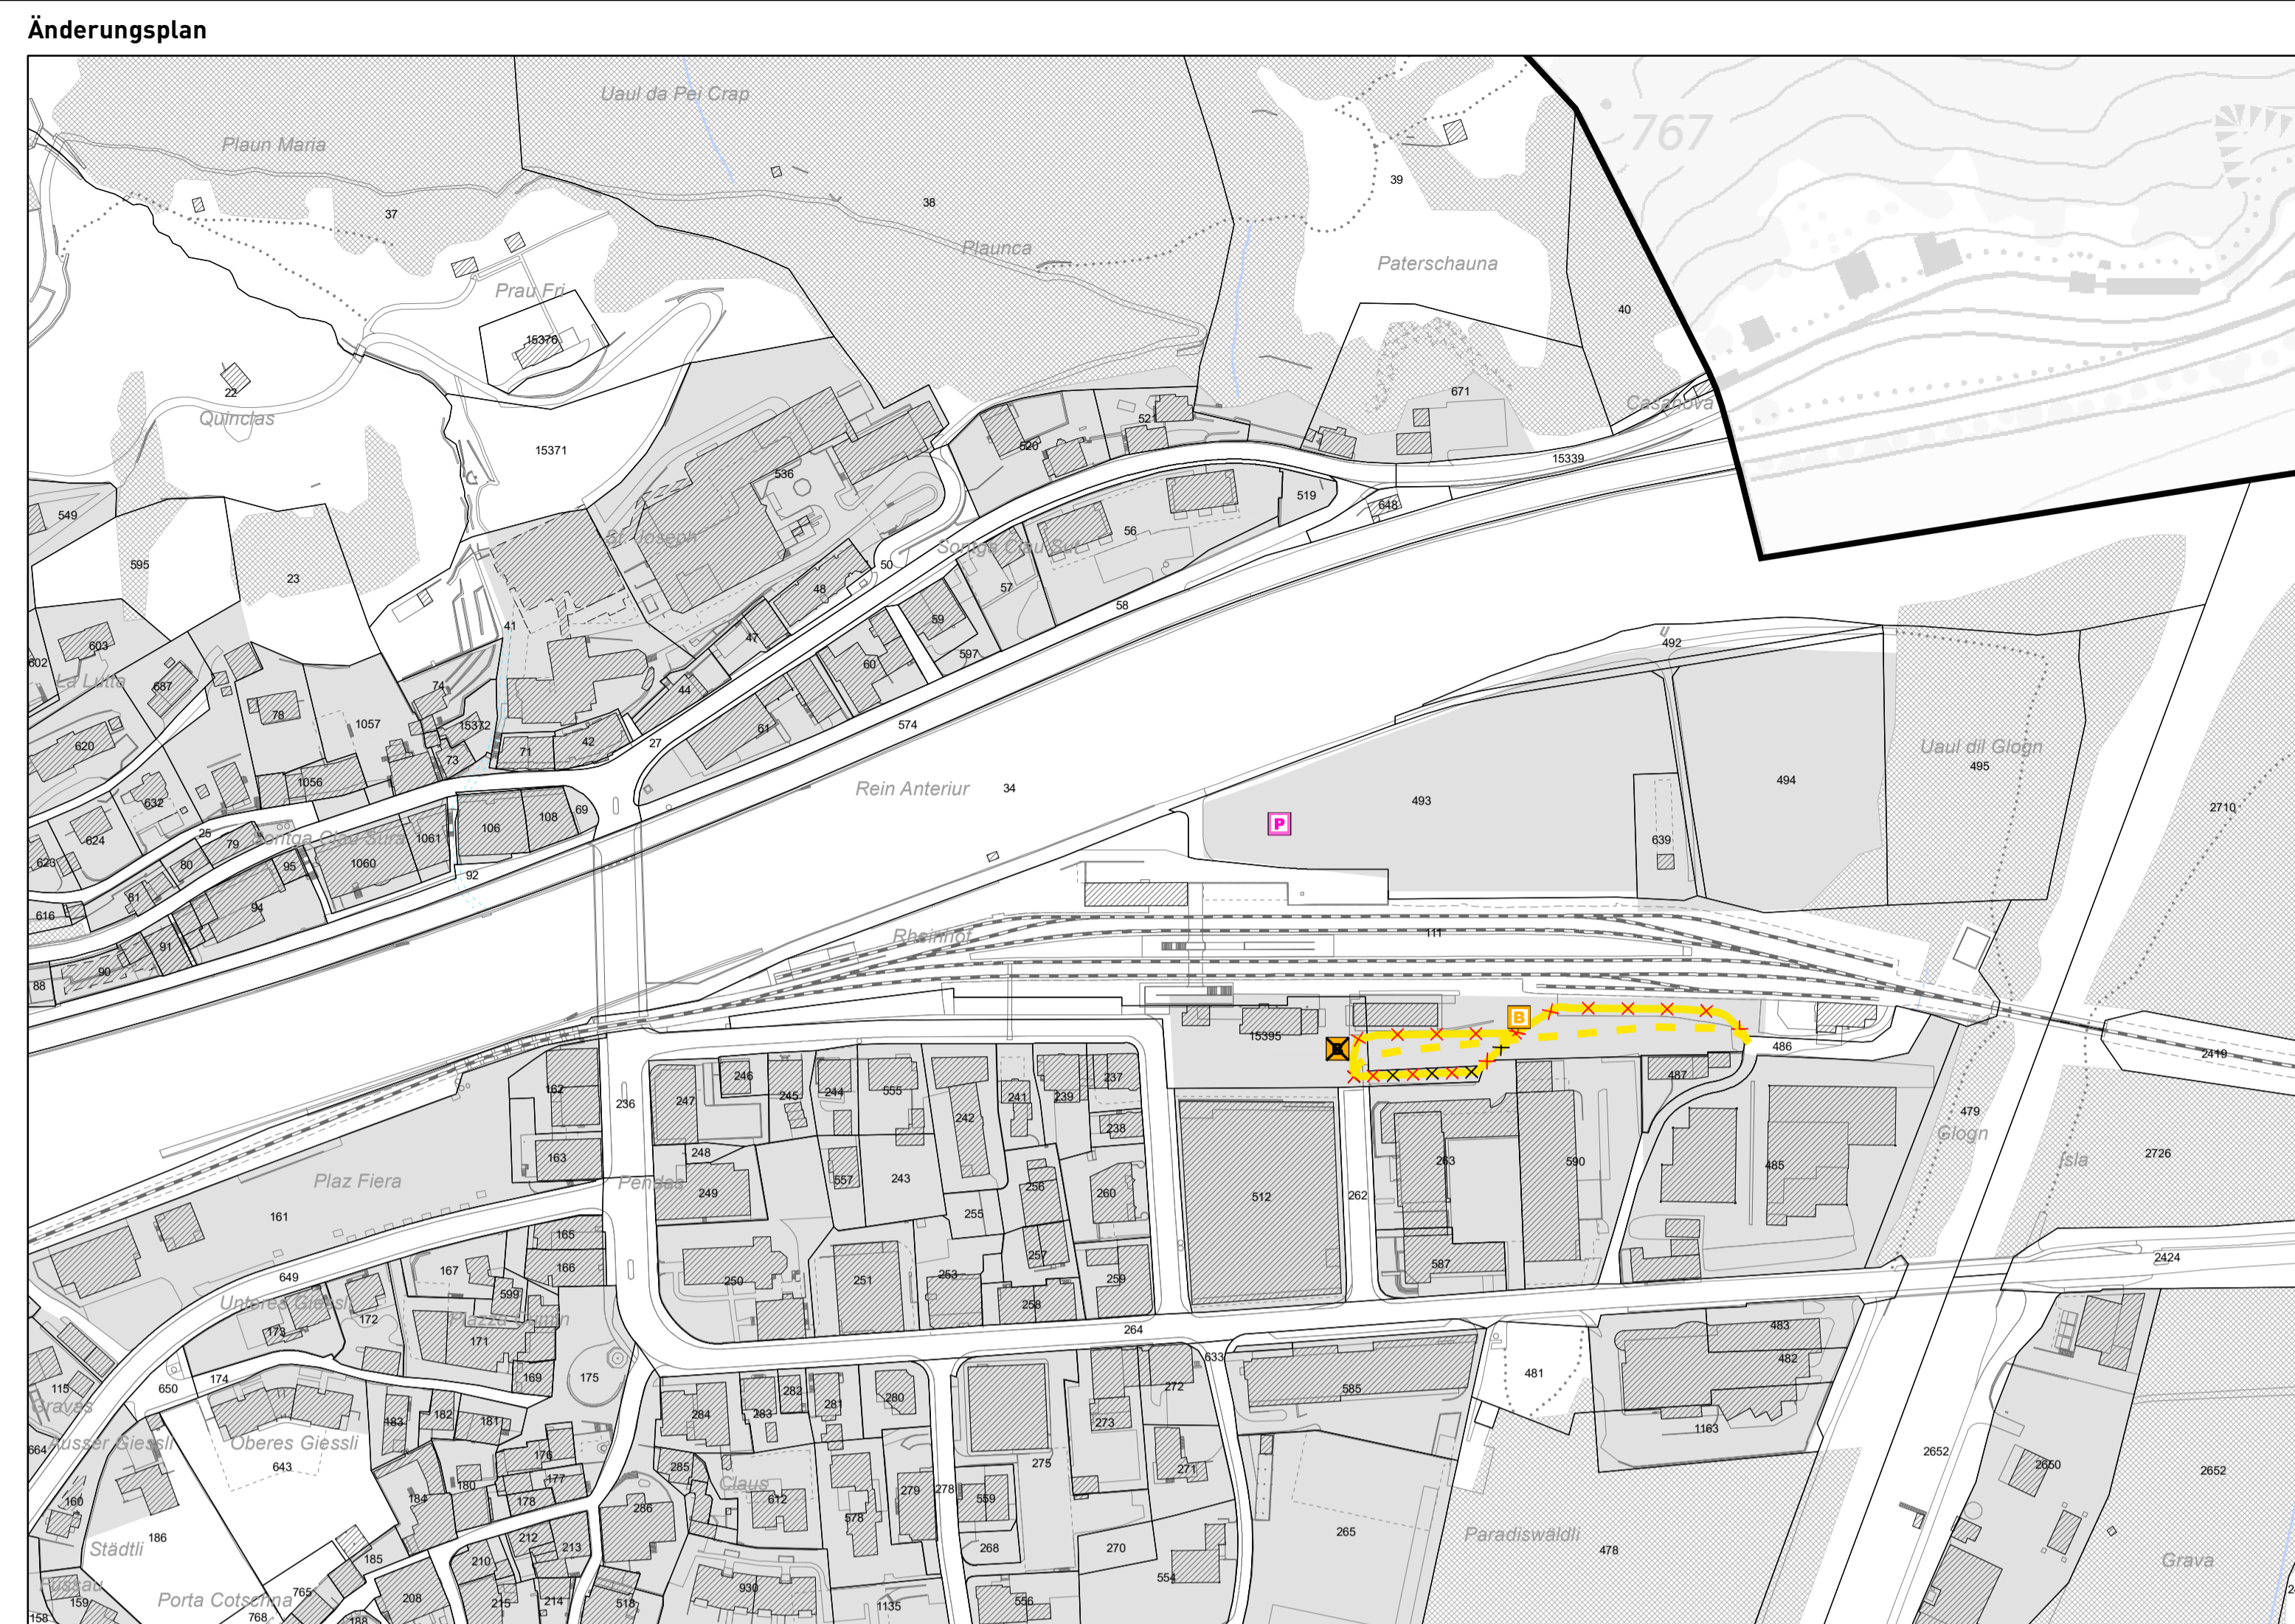

Informationsplan

Änderungen integriert in Nutzungsplanung Gesamtrevision

- | | | | |
|-----------|---------|------------|---|
| bestehend | geplant | aufzuheben | |
| | | | Einstellhalle |
| | | | Sammelstrasse |
| | | | Erschliessungsstrasse |
| | | | Land- und Forstwirtschaftsweg |
| | | | Radweg |
| | | | Fussweg |
| | | | Wanderweg |
| | | | Winterwanderweg |
| | | | Mountainbikeweg |
| | | | Parkierung |
| | | | Haltestelle Bus |
| | | | Ein- und Ausfahrt unterirdische Einstellhalle |

Informative Inhalte

- Orientierend
- | | | | |
|-----------|---------|------------|------------------------------|
| bestehend | geplant | aufzuheben | |
| | | | Kantonale Hauptstrasse |
| | | | Kantonale Verbindungsstrasse |
| | | | Bahnlinie RhB |
| | | | Bahnhof |

Weitere Inhalte

- | | |
|--|------|
| | Wald |
|--|------|

Hinweisend

- | | |
|--|---------------------|
| | Baugebiet |
| | Gewässer |
| | Gebäude projektiert |
| | Gemeindegrenze |

- Rechtliche Grundlage
- | | |
|-----------------|------------|
| Art. 11 SBauVSQ | StrG |
| Art. 64 BauG | StrG |
| Art. 64 BauG | EBG |
| Art. 65 BauG | EBG |
| Art. 66 BauG | |
| Art. 66 BauG | |
| Art. 66 BauG | |
| Art. 66 BauG | |
| Art. 66 BauG | |
| Art. 67 BauG | |
| Art. 63 BauG | |
| Art. 11 SBauVSQ | WaG / KWaG |

