

Kanton Graubünden




Gemeinde Ilanz/Glion



Zonenplan und Genereller Gestaltungsplan

1:1000

Crappa Grossa

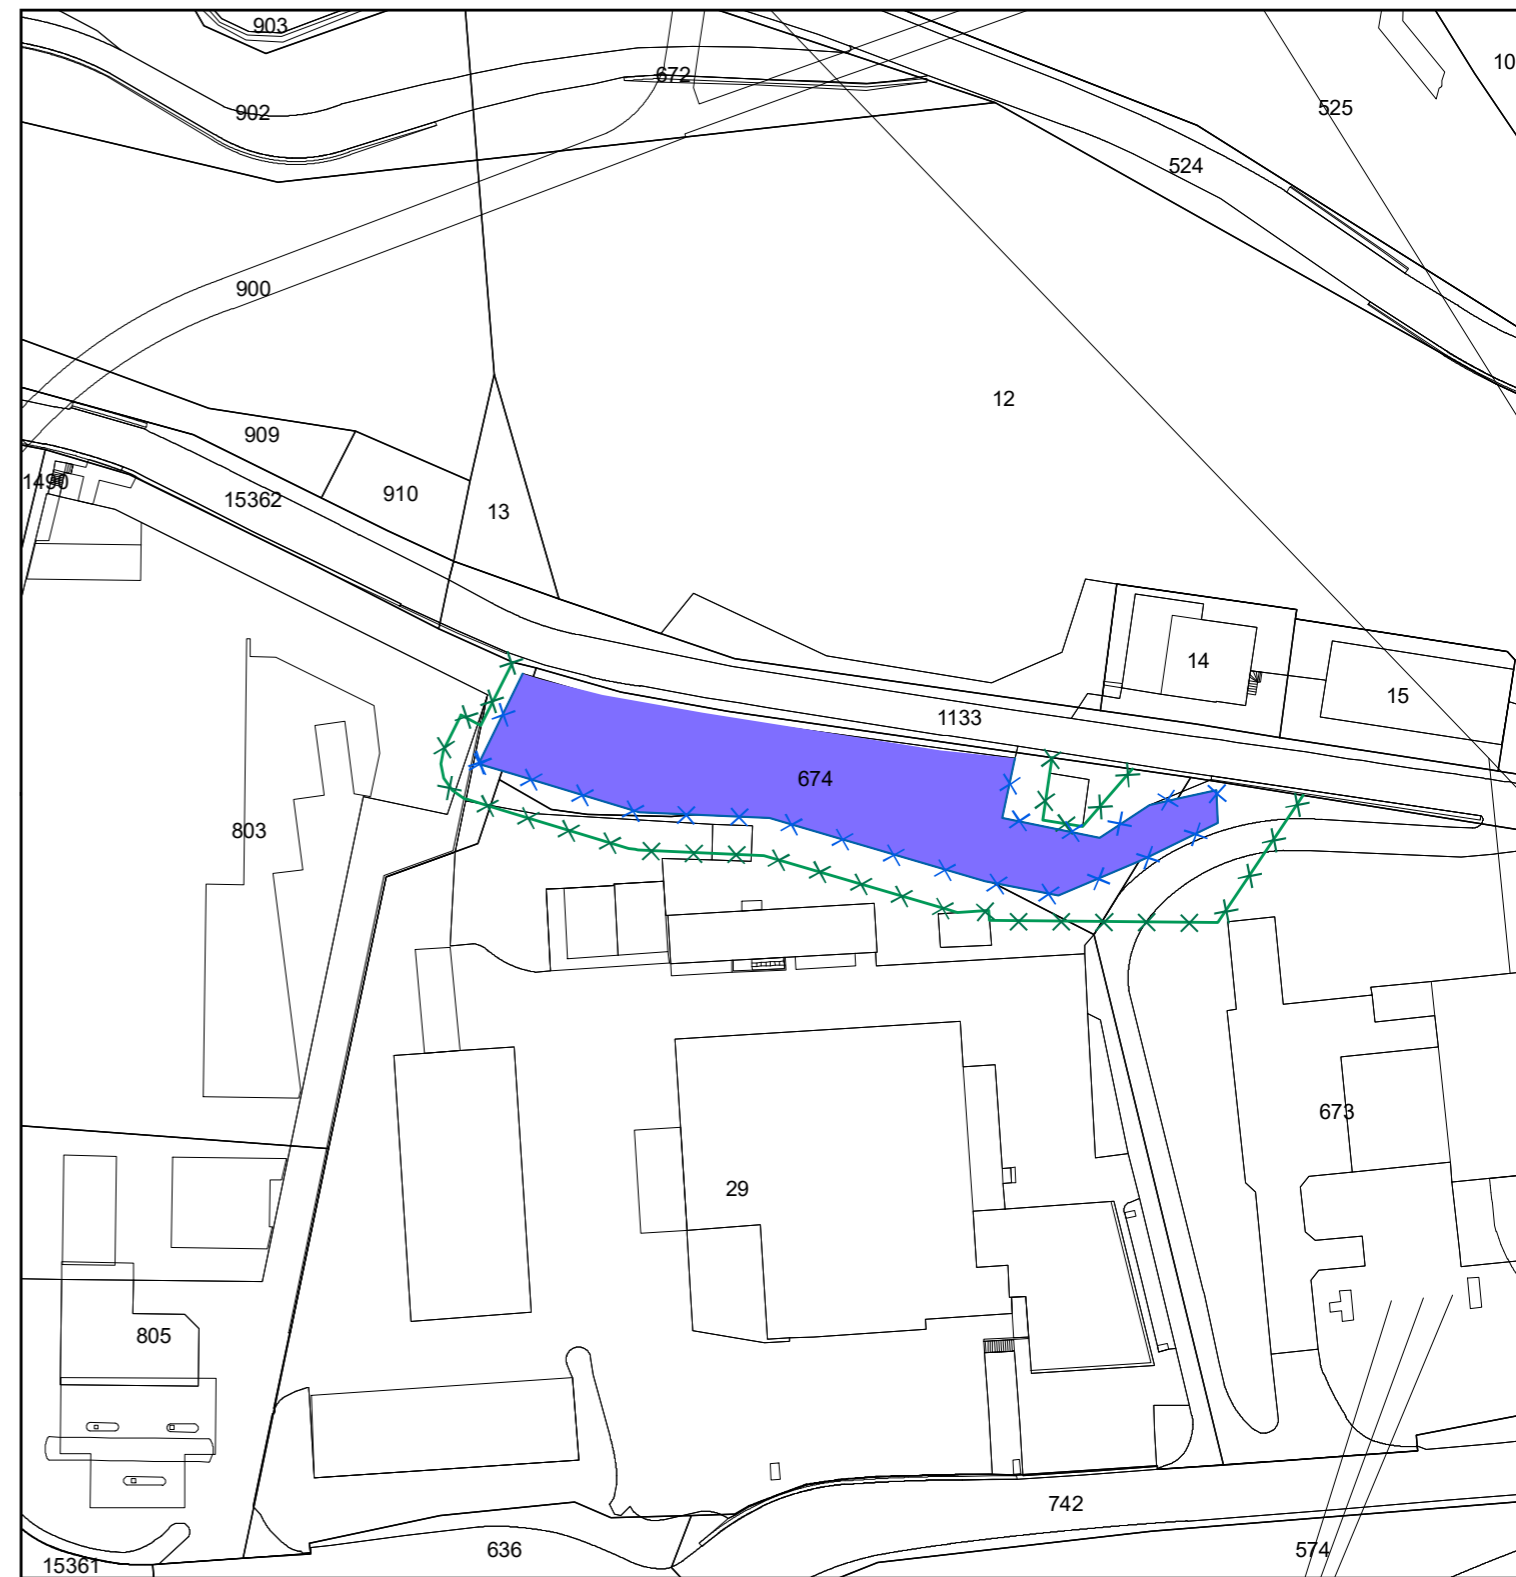

An der Urnenabstimmung beschlossen am:

Die Gemeindepräsidentin:


Der Aktuar:


Von der Regierung genehmigt mit Nr. am:

Der Präsident:


Der Kanzleidirektor:

Festlegung Zonenplan

 Gewerbezone, Art. 51 BauG

 statische Waldgrenze
gemäss Art. 10/13 WaG - aufgehoben

Festlegung Genereller Gestaltungsplan

 Waldabstandslinie, Art. 75 KRG - aufgehoben