

Von der Urnenabstimmung beschlossen am:

Die Gemeindepräsidentin:

Der Gemeindekanzlist:


Von der Regierung genehmigt am:

RB-Nr.

Der Regierungspräsident:

Der Kantonsdirektor:

Übersicht Planfenster

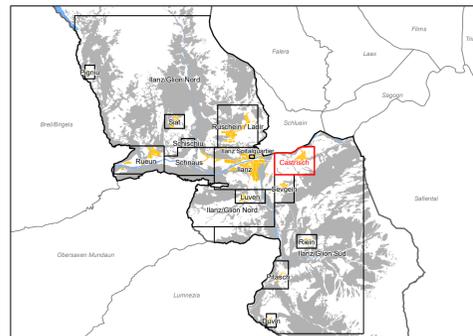

Festlegungen

Gestaltungsbereiche im Siedlungsraum

- Ortsbildschutzbereich
- Platzbereich
- Wertvoller Aussenraum
- Wertvoller Garten
- Wertvoller Baumgarten

Gestaltungsobjekte

- Geschützte Bauten und Anlagen
- Partiiell geschützte Bauten und Anlagen
- Zu erhaltende Bauvolumen
- Zu erhaltende Bauvolumen (Stall)
- Geschützte Kulturobjekte
- Erhaltenswerte Naturobjekte
- Geschützte Fledermausquartiere
- Erhaltenswerte Kulturobjekte

Weitere Festlegungen

- Baulinie

Informative Inhalte

Hinweisend


- Gemeindegrenze
- Perimeter Genereller Gestaltungsplan
- Baugebiet
- Wald
- Gewässer

Rechtliche Grundlage

- Art. 54 BauG
- Art. 55 BauG
- Art. 55 BauG
- Art. 55 BauG
- Art. 55 BauG
- Art. 58 BauG / 43 KR6
- Art. 58 BauG
- Art. 58 BauG
- Art. 58 BauG
- Art. 59 BauG / 44 KR6
- Art. 59 BauG / 44 KR6
- Art. 40 BauG
- Art. 59 BauG / 44 KR6

- Art. 61 BauG / 55 KR6

Quelle:
Amtliche Vermessung (AV) Gemeinde Ilanz/Glion, Kanton Graubünden, 04.08.2018.
Bauplan der amtlichen Vermessung (BP-AV), Kanton Graubünden, 05.2017.

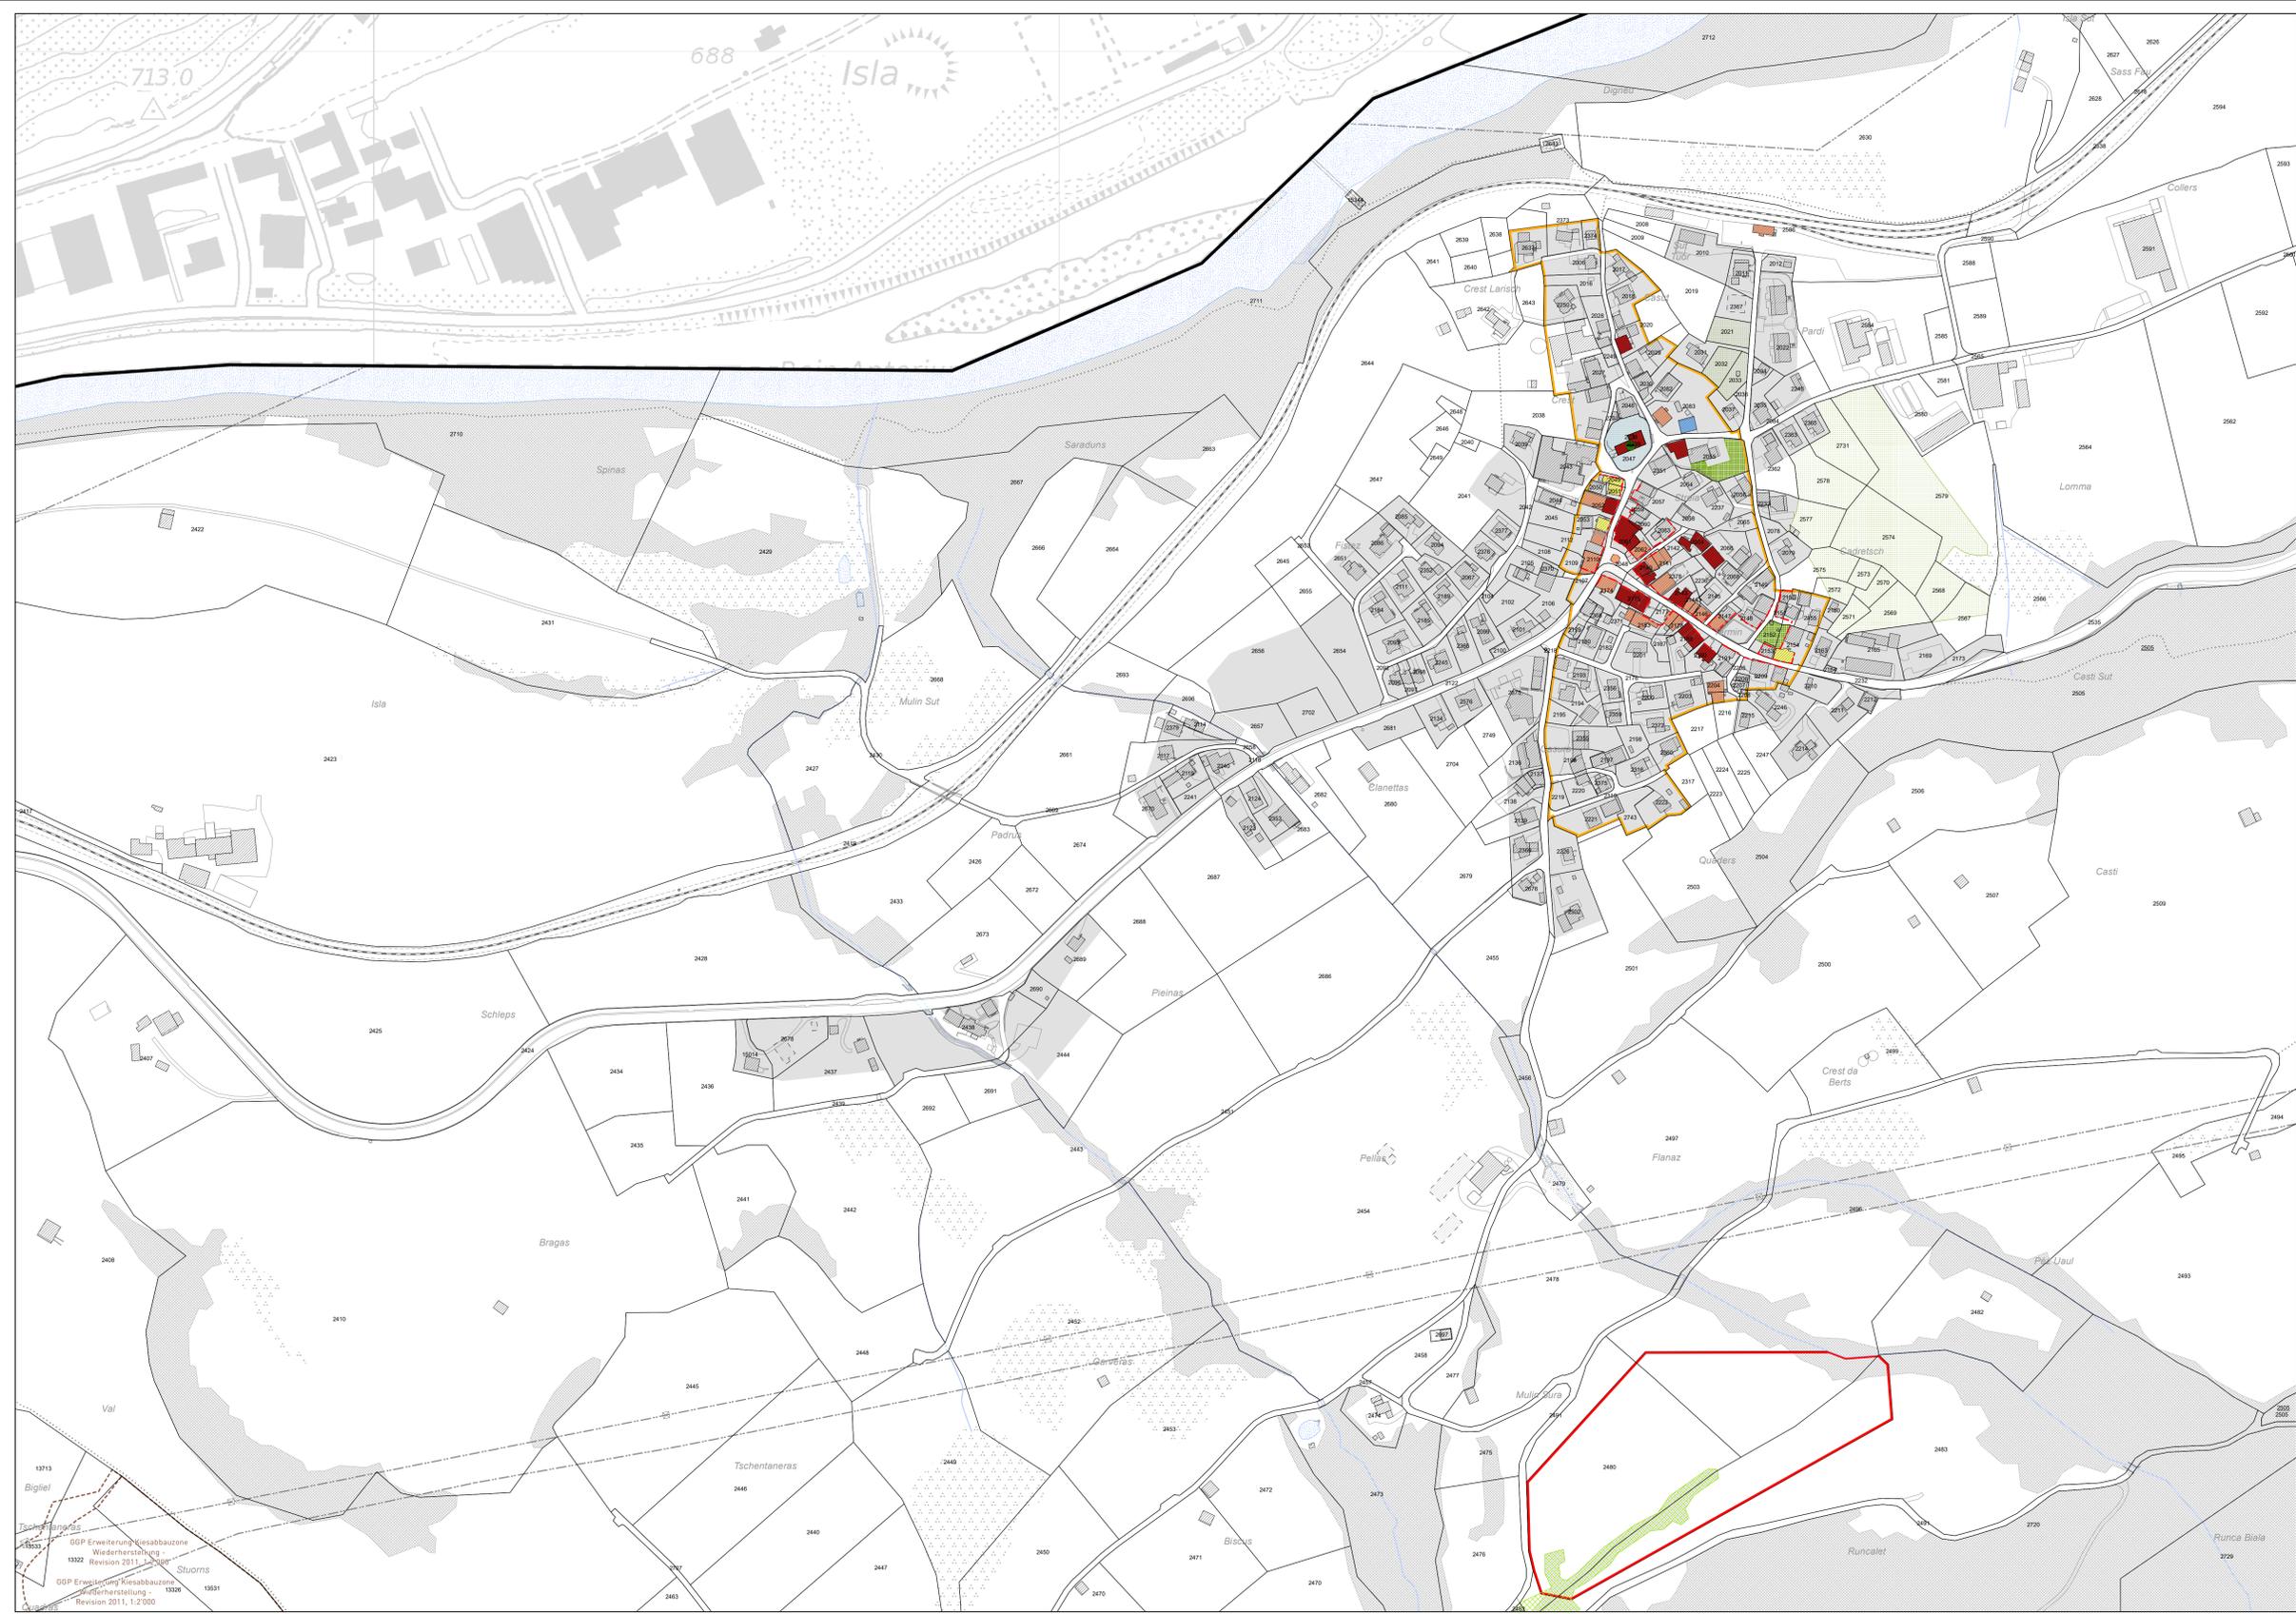

Quelle:
Amtliche Vermessung (AV) Gemeinde Ilanz/Glion, Kanton Graubünden, 04.08.2018.
Bauplan der amtlichen Vermessung (BP-AV), Kanton Graubünden, 05.2017.