


Festlegungen			
bestehend	geplant	aufzuheben	
Versorgung			
			Hauptleitung Trinkwasserversorgung Art. 48 BauG
			Zubringerleitung Trinkwasserversorgung Art. 48 BauG
			Gemeindeverbindung o. R.
Entsorgung			
			Sammelleitung Schmutz-/Mischabwasser Art. 48 BauG
			Sammelleitung (Antrag auf nicht Genehmigung) Art. 48 BauG
			Regenwasserableitung Art. 48 BauG
			Regenwasserableitung (Antrag auf nicht Genehmigung) Art. 48 BauG
			Reinwasserableitung Art. 48 BauG
Informative Inhalte			
Orientierend	bestehend	geplant	aufzuheben
			Regenwasserableitung Kanton Art. 40 StrG
			Regenwasserableitung Kanton (Antrag auf nicht Genehmigung) Art. 40 StrG
Weitere Inhalte			
			Wald WaG / KWaG
Hinweisend			
			Gemeindegrenze
			Baugebiet
			Gewässer
			Gebäude projektiert

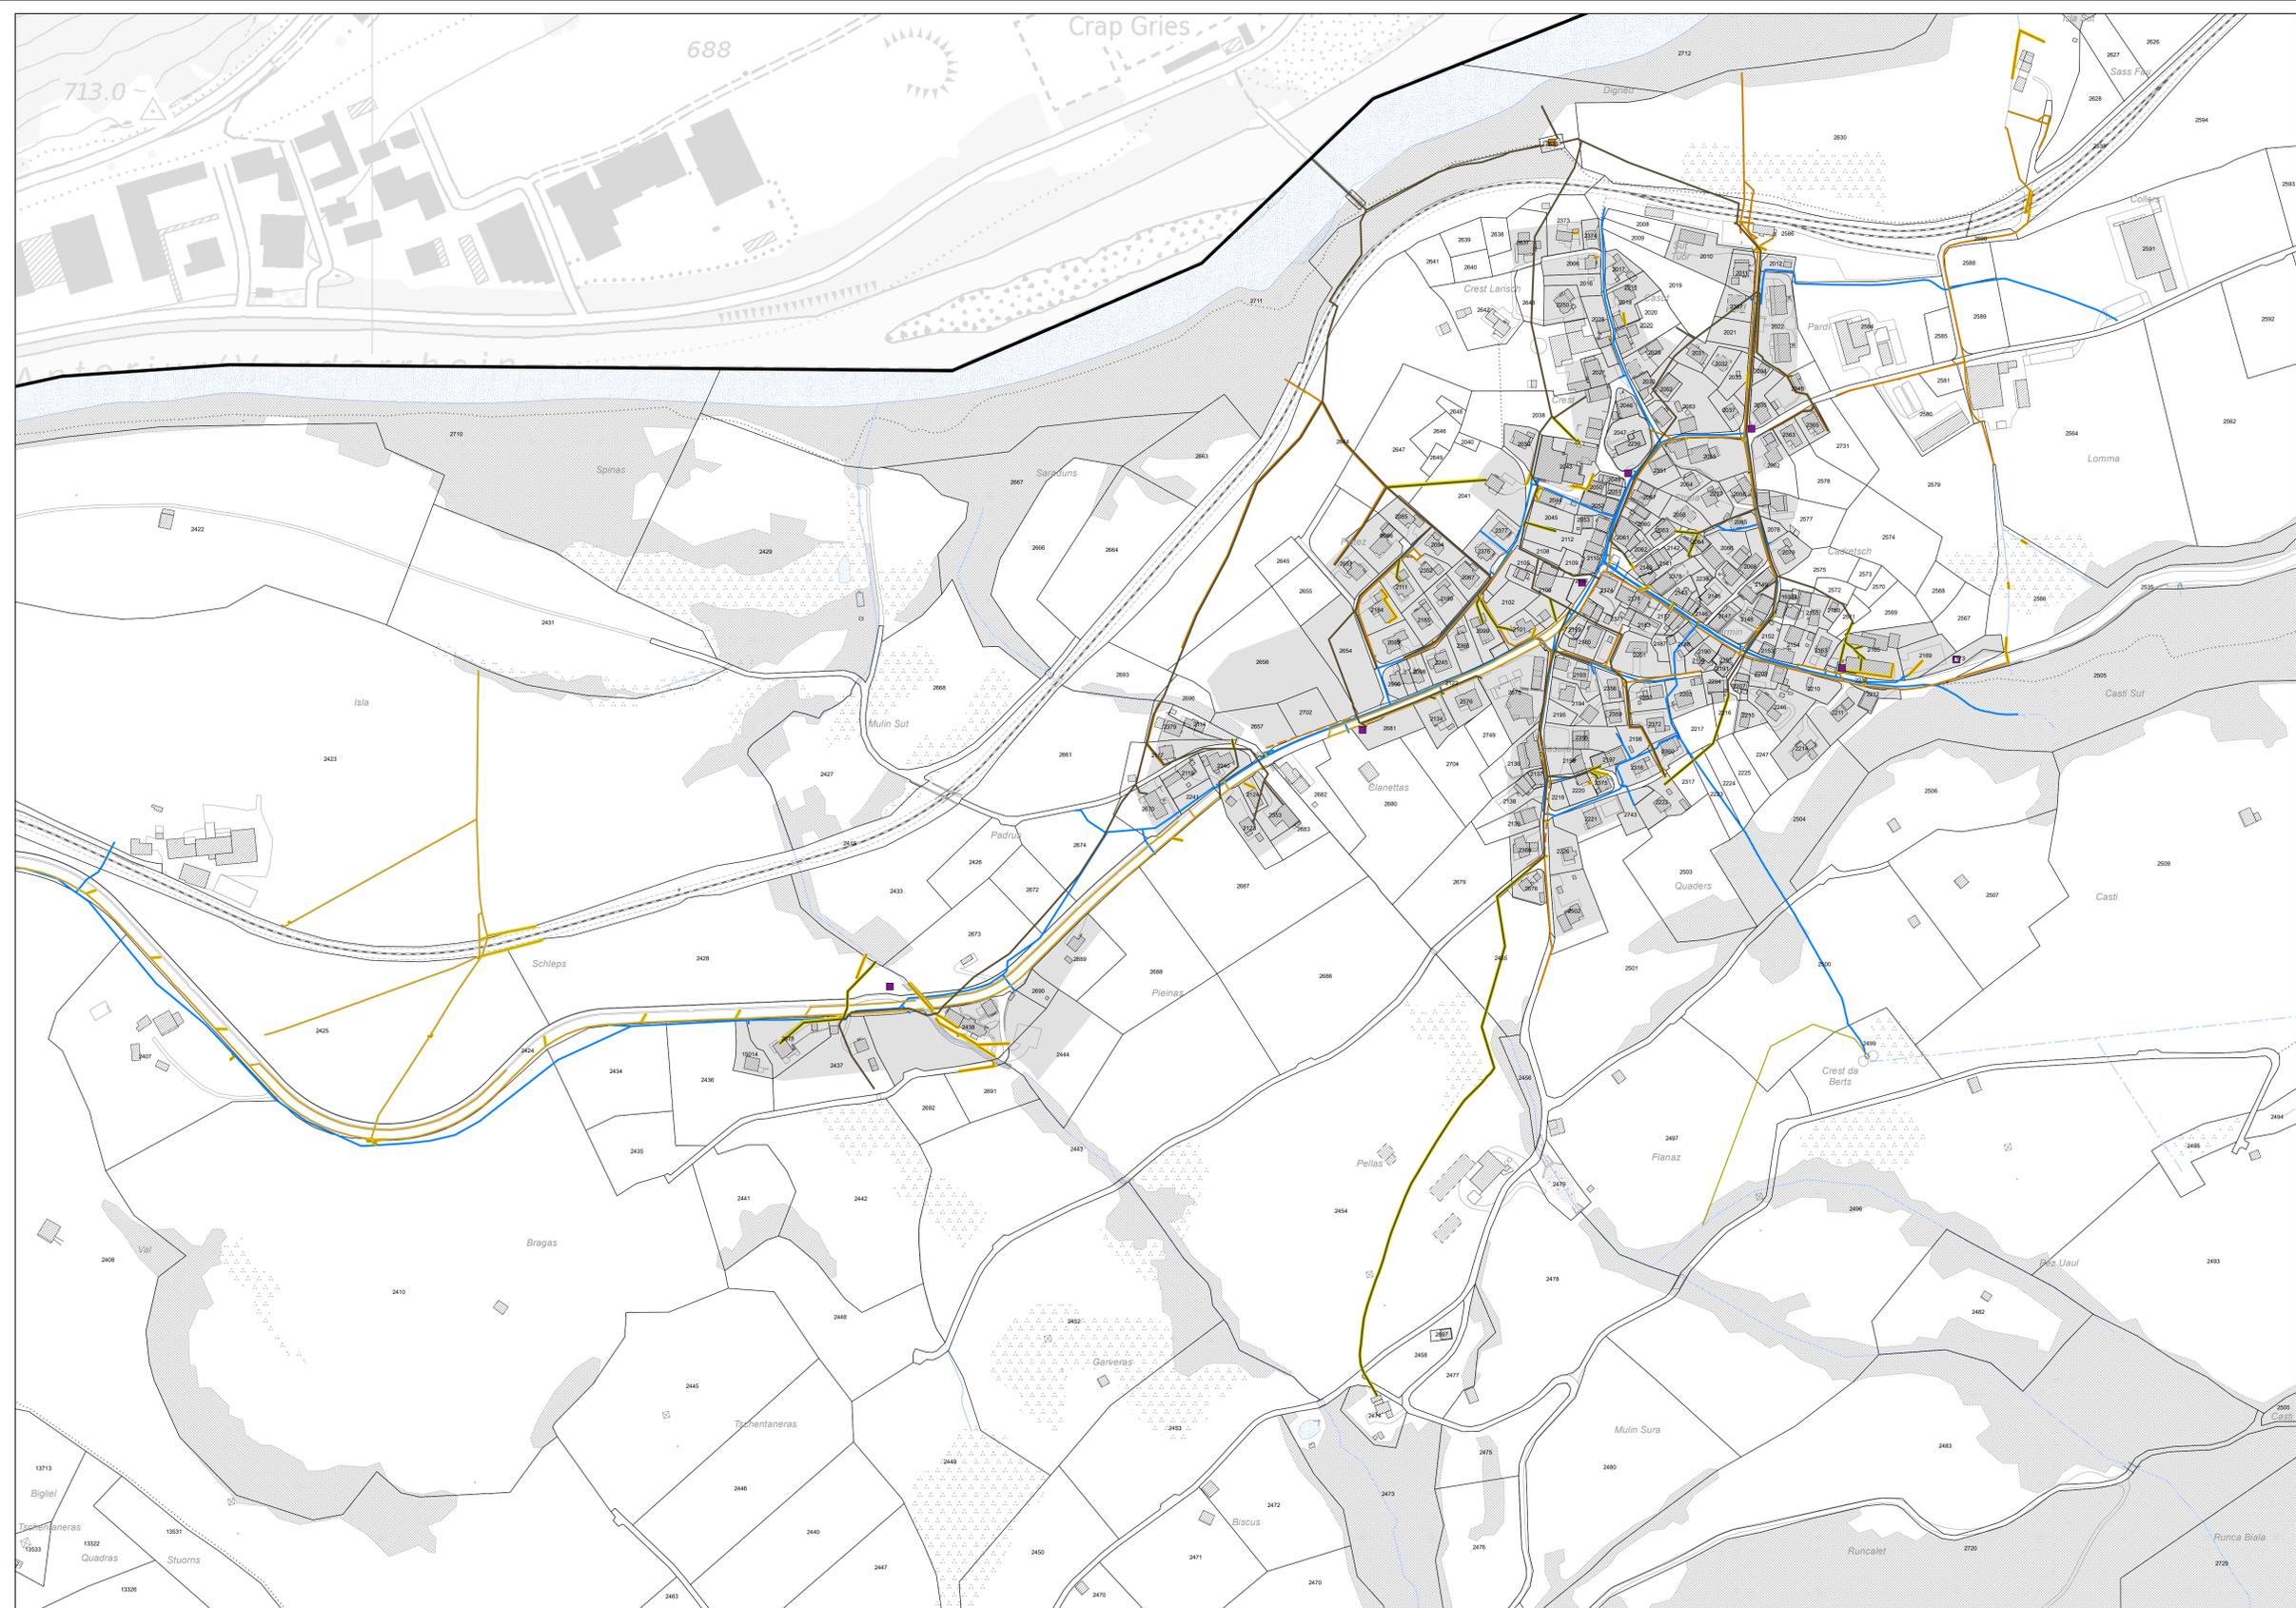

Übersicht Planfenster

