

Zusammenführung Ortsplanung

Anhörung Genehmigung

Genereller Erschliessungsplan 1: 2'000

Ver- und Entsorgung

Siat / Pigniu

**Festlegungen**

bestehend geplant aufzuheben

**Versorgung**




Hauptleitung Trinkwasserversorgung  
Zubringerleitung Trinkwasserversorgung

Rechtliche  
Grundlage

Art. 68 BauG  
Art. 68 BauG

**Entsorgung**

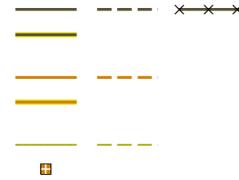

Sammelleitung Schmutz-/Mischabwasser  
Sammelleitung Schmutz-/Mischabwasser  
(Antrag auf nicht Genehmigung)  
Regenwasserableitung  
Regenwasserableitung  
(Antrag auf nicht Genehmigung)  
Reinwasserableitung  
Regenauslass

Art. 68 BauG  
Art. 68 BauG

**Informative Inhalte**

Orientierend  
Weitere Inhalte



Wald

WaG / KWaG

**Hinweisend**




Baugebiet



Gebäude projiziert

Übersicht Planfenster

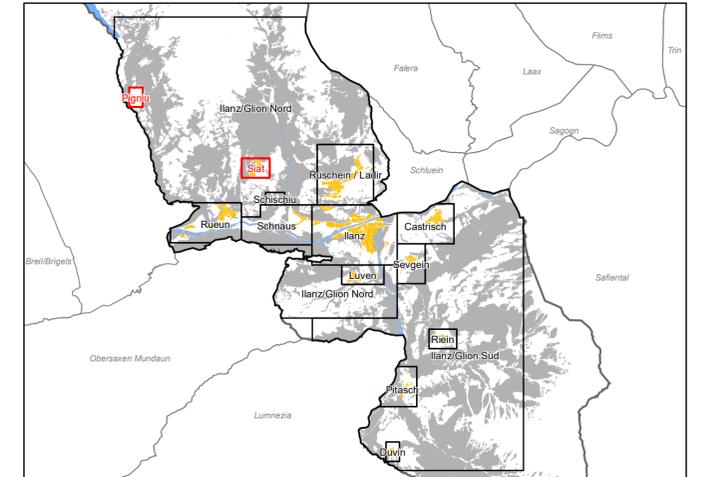

Quelle:  
Amtliche Vermessung (AV), Gemeinde Ilanz/Glion, Kanton Graubünden, 06.01.2021.

**STW**  
AG FÜR RAUMPLANUNG


Datum: 26.01.2021\_SR

Gäuggelstrasse 7  
CH-7000 Chur  
info@stw.ch  
Objekt: 24072

Tel: 081 254 38 20  
Fax: 081 254 38 21  
www.stw.ch  
Format: 63 / 59.4 cm



**Siat**

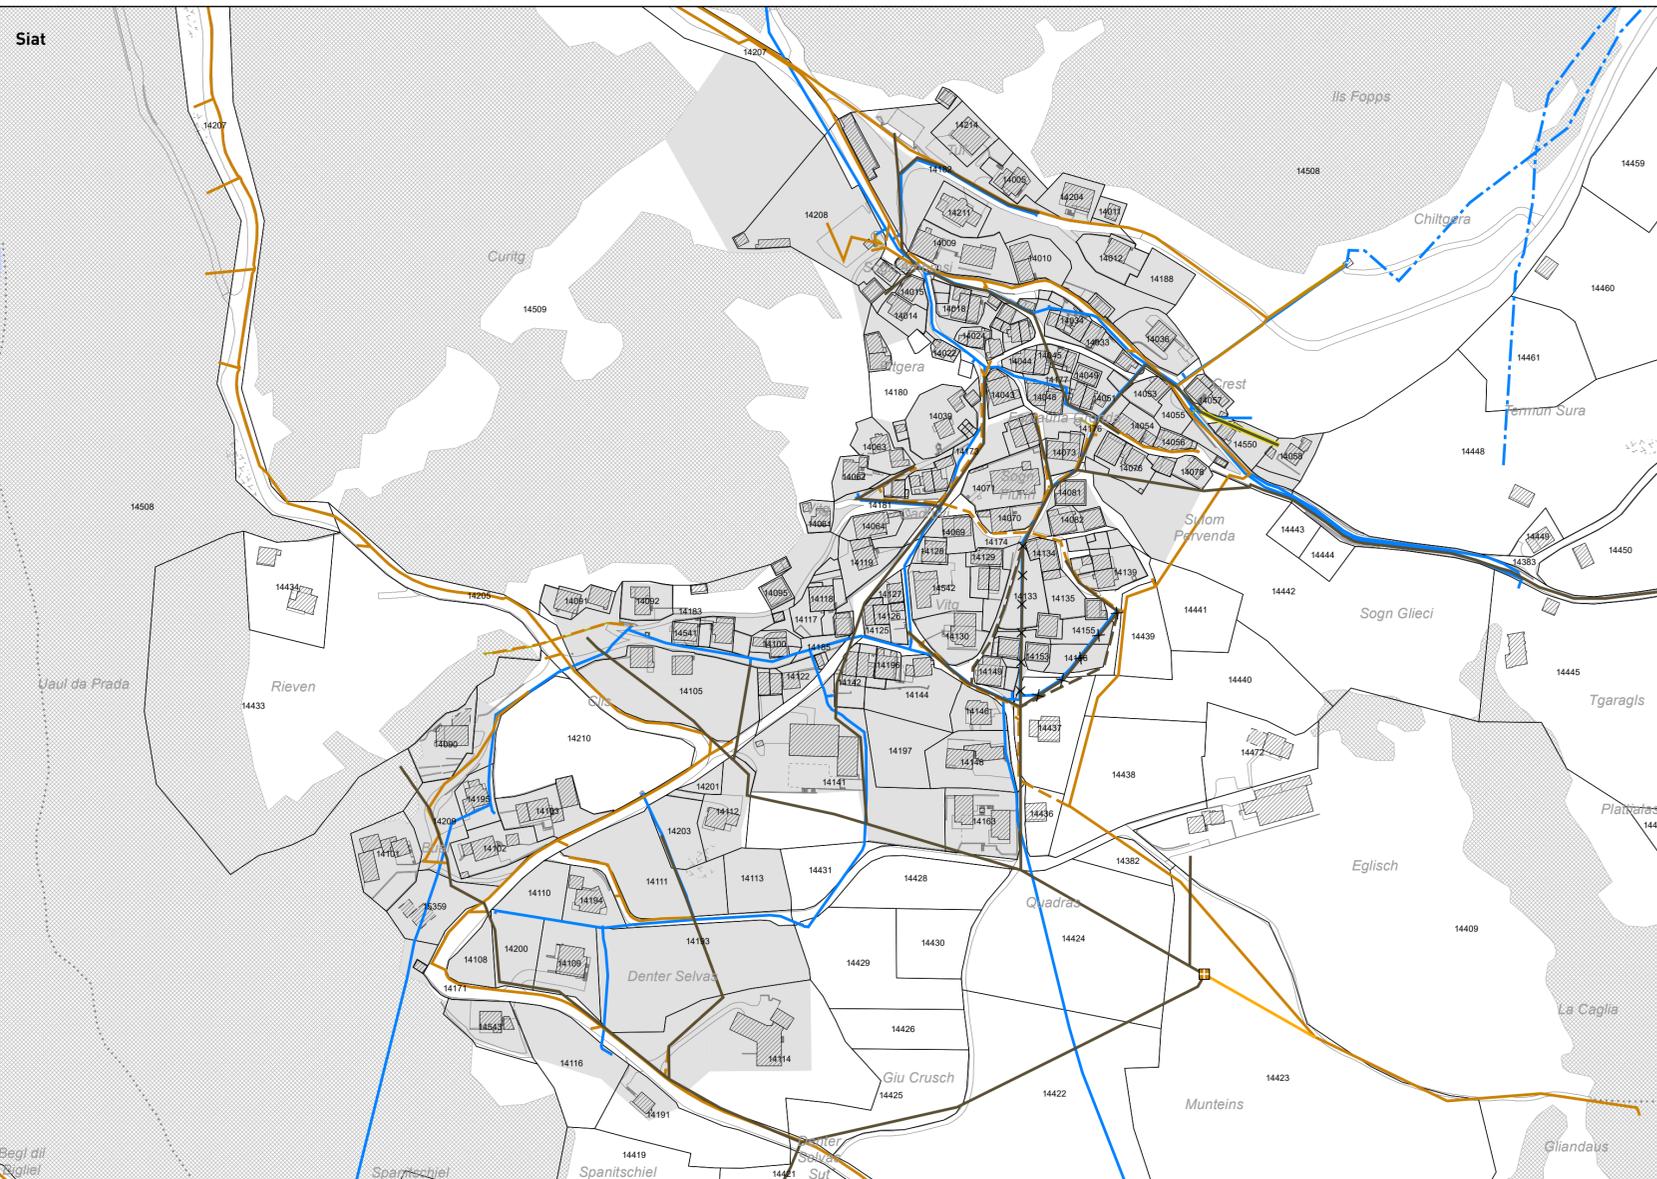

**Pigniu**

