Kanton Graubünden

ILANZGLION
... DAS TOR ZUR RHEINSCHLUCHT

Gemeinde Ilanz/Glion

Zusammenführung Ortsplanung
Anhörung Genehmigung

Genereller Erschliessungsplan 1: 2'000
Ver- und Entsorgung

Riein / Duvin

Festlegungen

bestehend	geplant	aufzuheben		Rechtliche Grundlage
Versorgung				
			Hauptleitung Trinkwasserversorgung	Art. 68 BauG
Entsorgung				
			Sammelleitung Schmutz-/Mischabwasser	Art. 68 BauG
			Sammelleitung Schmutz-/Mischabwasser (Antrag auf nicht Genehmigung)	Art. 68 BauG
			Regenwasserableitung	Art. 68 BauG
			Regenwasserableitung (Antrag auf nicht Genehmigung)	Art. 68 BauG
			Reinwasserableitung	Art. 68 BauG

Informative Inhalte

Orientierend				
bestehend	geplant	aufzuheben		
Entsorgung				
			Regenwasserableitung Kanton	Art. 40 StrG
			Regenwasserableitung Kanton (Antrag auf nicht Genehmigung)	Art. 40 StrG
Energie				
			Mittelspannungsleitung (oberirdisch)	EleG
			Mittelspannungsleitung (unterirdisch)	EleG
			Trafostation	EleG
Weitere Inhalte				
			Wald	WaG / KWaG
Hinweisend				
			Baugebiet	
			Gewässer	
			Gebäude projektiert	

Übersicht Planfenster

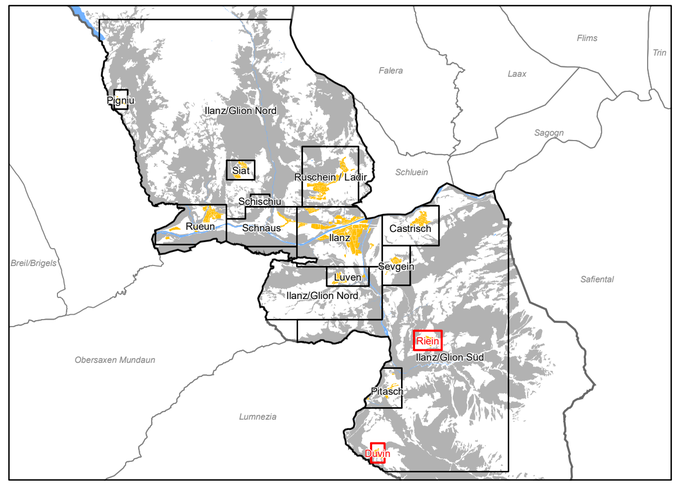

Quelle:
Amtliche Vermessung (AV), Gemeinde Ilanz/Glion, Kanton Graubünden, 06.01.2021.

STW
AG FÜR RAUMPLANUNG

Gäuggelistrasse 7
CH-7000 Chur
info@stw.ch

Tel: 081 254 38 20
Fax: 081 254 38 21
www.stw.ch

Datum: 26.01.2021_SR

Objekt: 24072
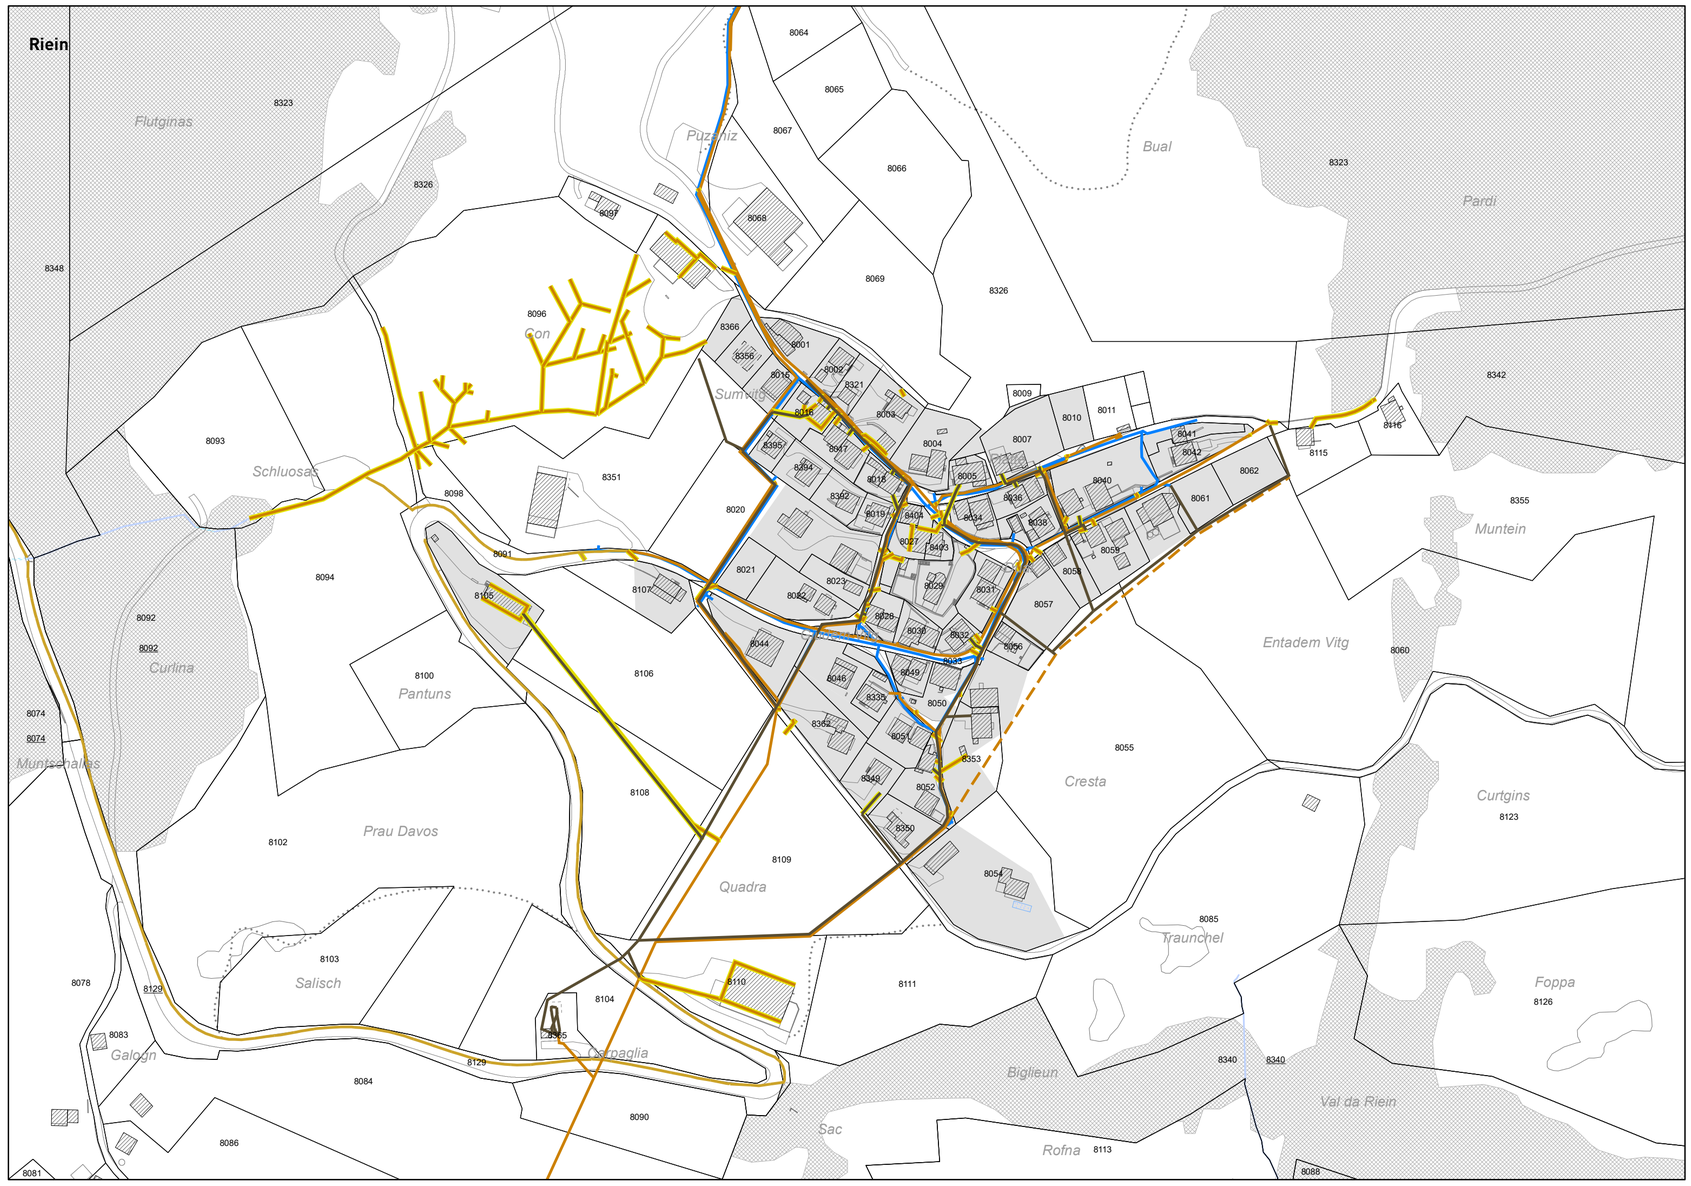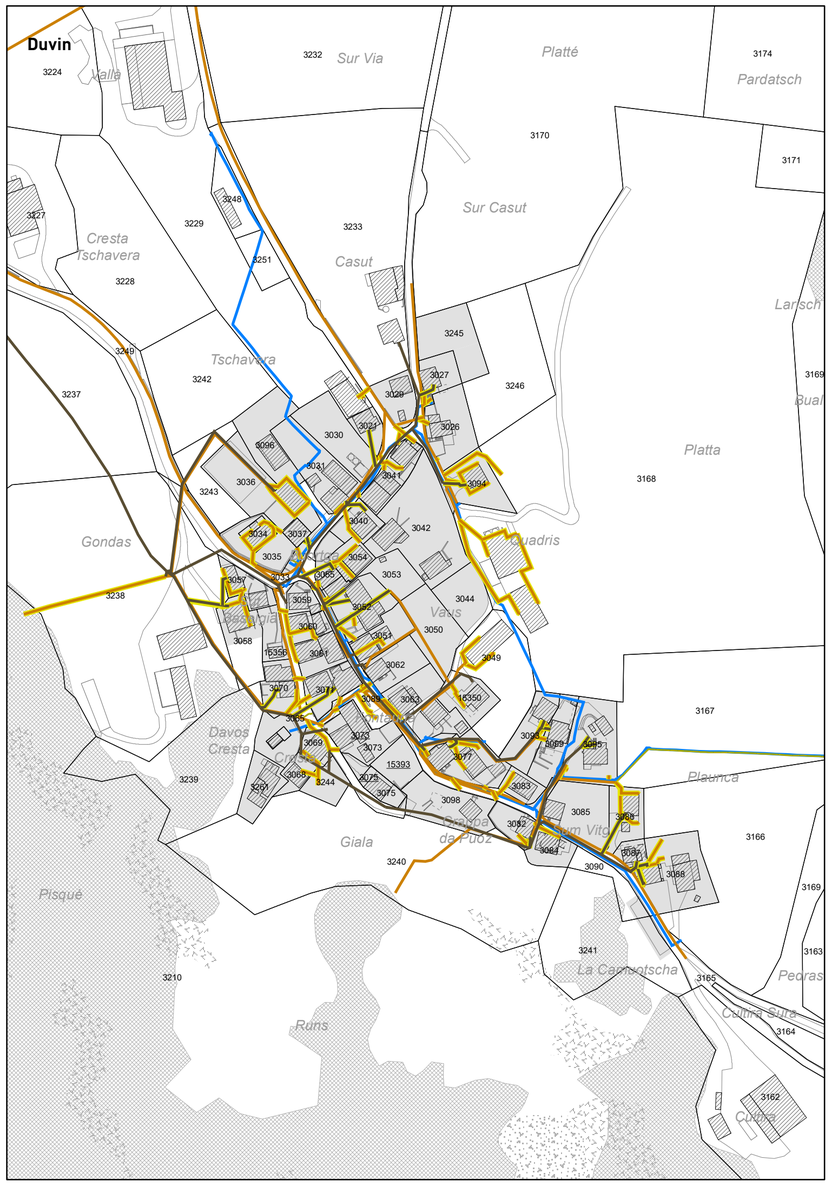
Format: 63 / 59.4 cm